


MONTAJE DE ESTRUCTURA CON CERCHA

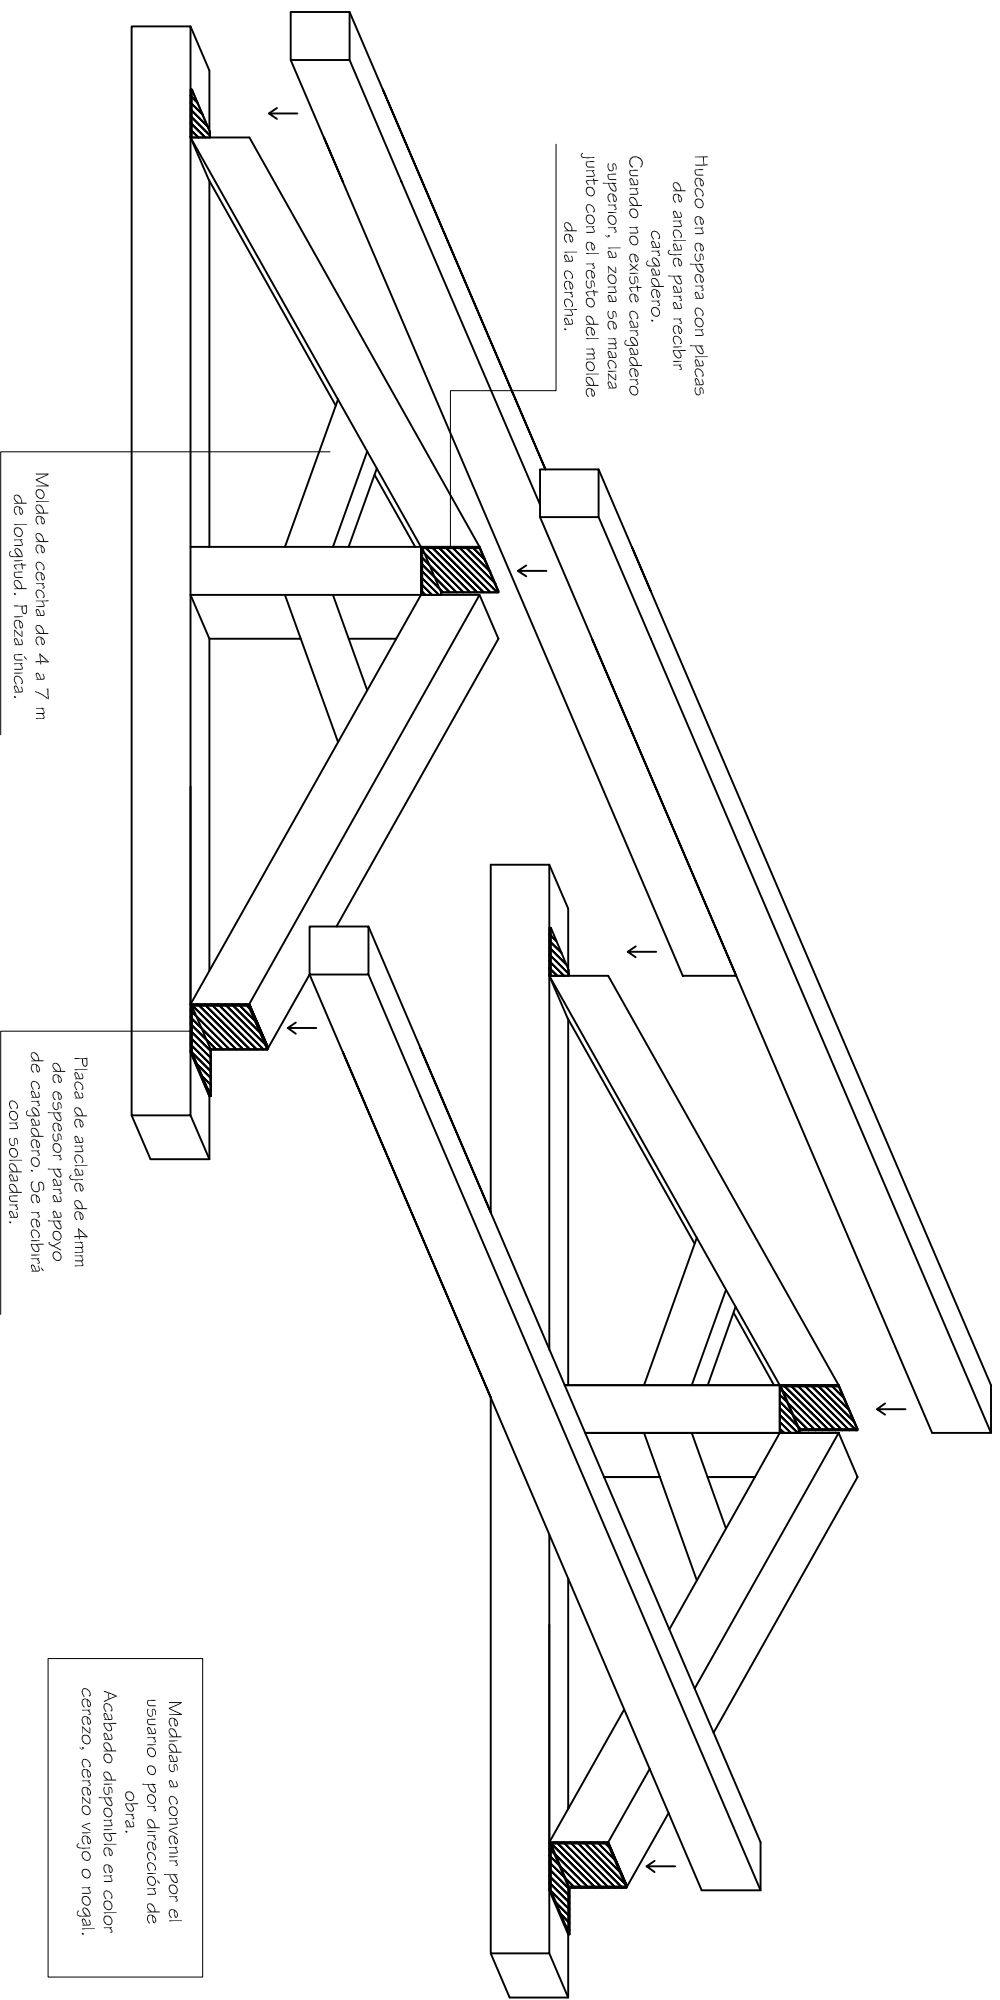

Prefabricados
Extremadura
2002

PREFABRICADOS EXTREMADURA
2002 S.L.

MONTAJE ESTRUCTURA CERCHA

FECHA: _____ EMPRESA: PREFABRICADOS EXTREMADURA 2002

ESCALA: _____ PLANO N.º: 1/1